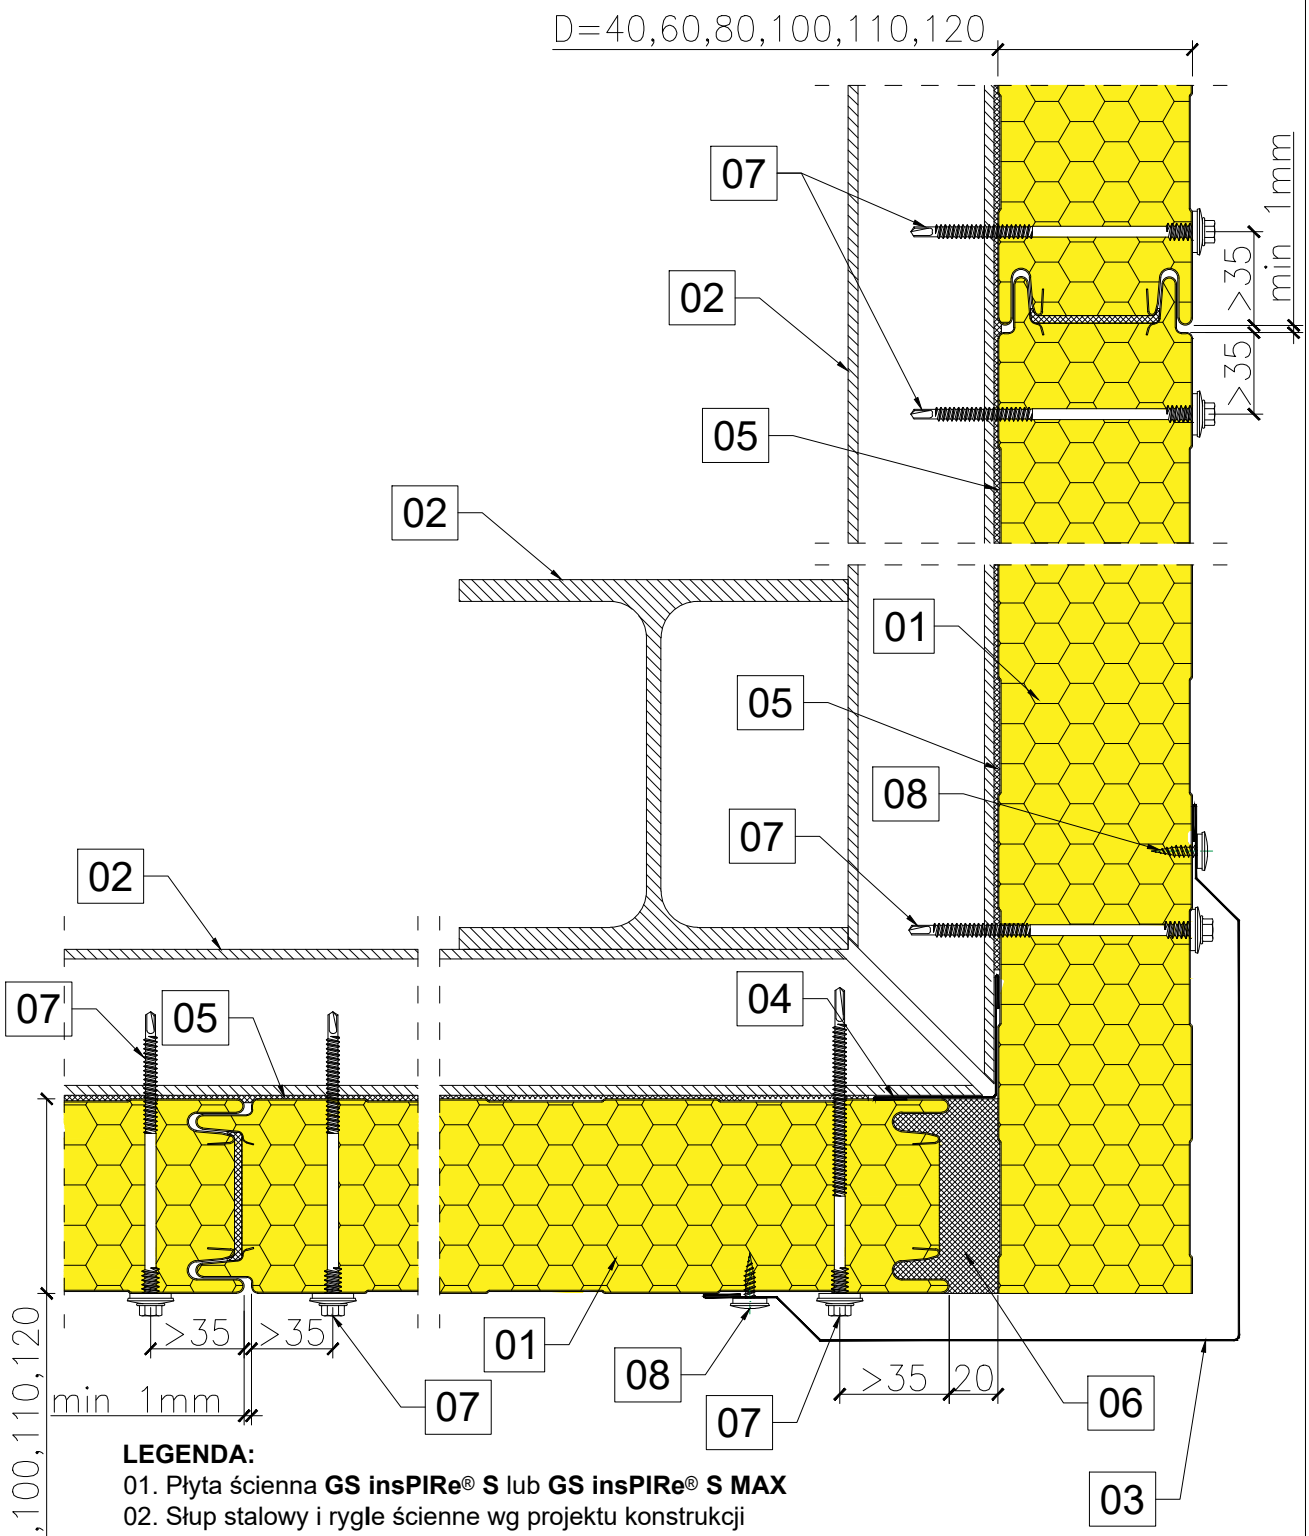


LEGENDA:

01. Płyta ścienna **GS insPIRe® S** lub **GS insPIRe® S MAX**
02. Słup stalowy i ryg**l**e ścienne wg projektu konstrukcji
03. Narożnik zewn. maskujący łączniki **OB-03**
04. Obróbka narożna **OB-02**
05. Taśma uszczelniająca polietylenowa, samoprzylepna **(PES)***
06. Impregnowana uszczelka poliuretanowa **(PURS)** lub poliuretanowa pianka montażowa
07. Łącznik samowiercący do mocowania płyt warstwowych
08. Łącznik wiercący 4,8x23 ze szpicem wiercącym, drobnym gwintem oraz z podkładką z nawulkanizowanym EPDM do mocowania metalowych płaskich i profilowanych blach na zakład

*- element zalecany

Gór-Stal sp. z o. o.
ul. Przemysłowa 11
38-300 Gorlice

tel./fax +48 18 353 98 00
info@gor-stal.pl
www.gor-stal.pl