
Pionowy układ płyt
Detal połączenia płyt w narożniku
Wariant II

Skala
1:3

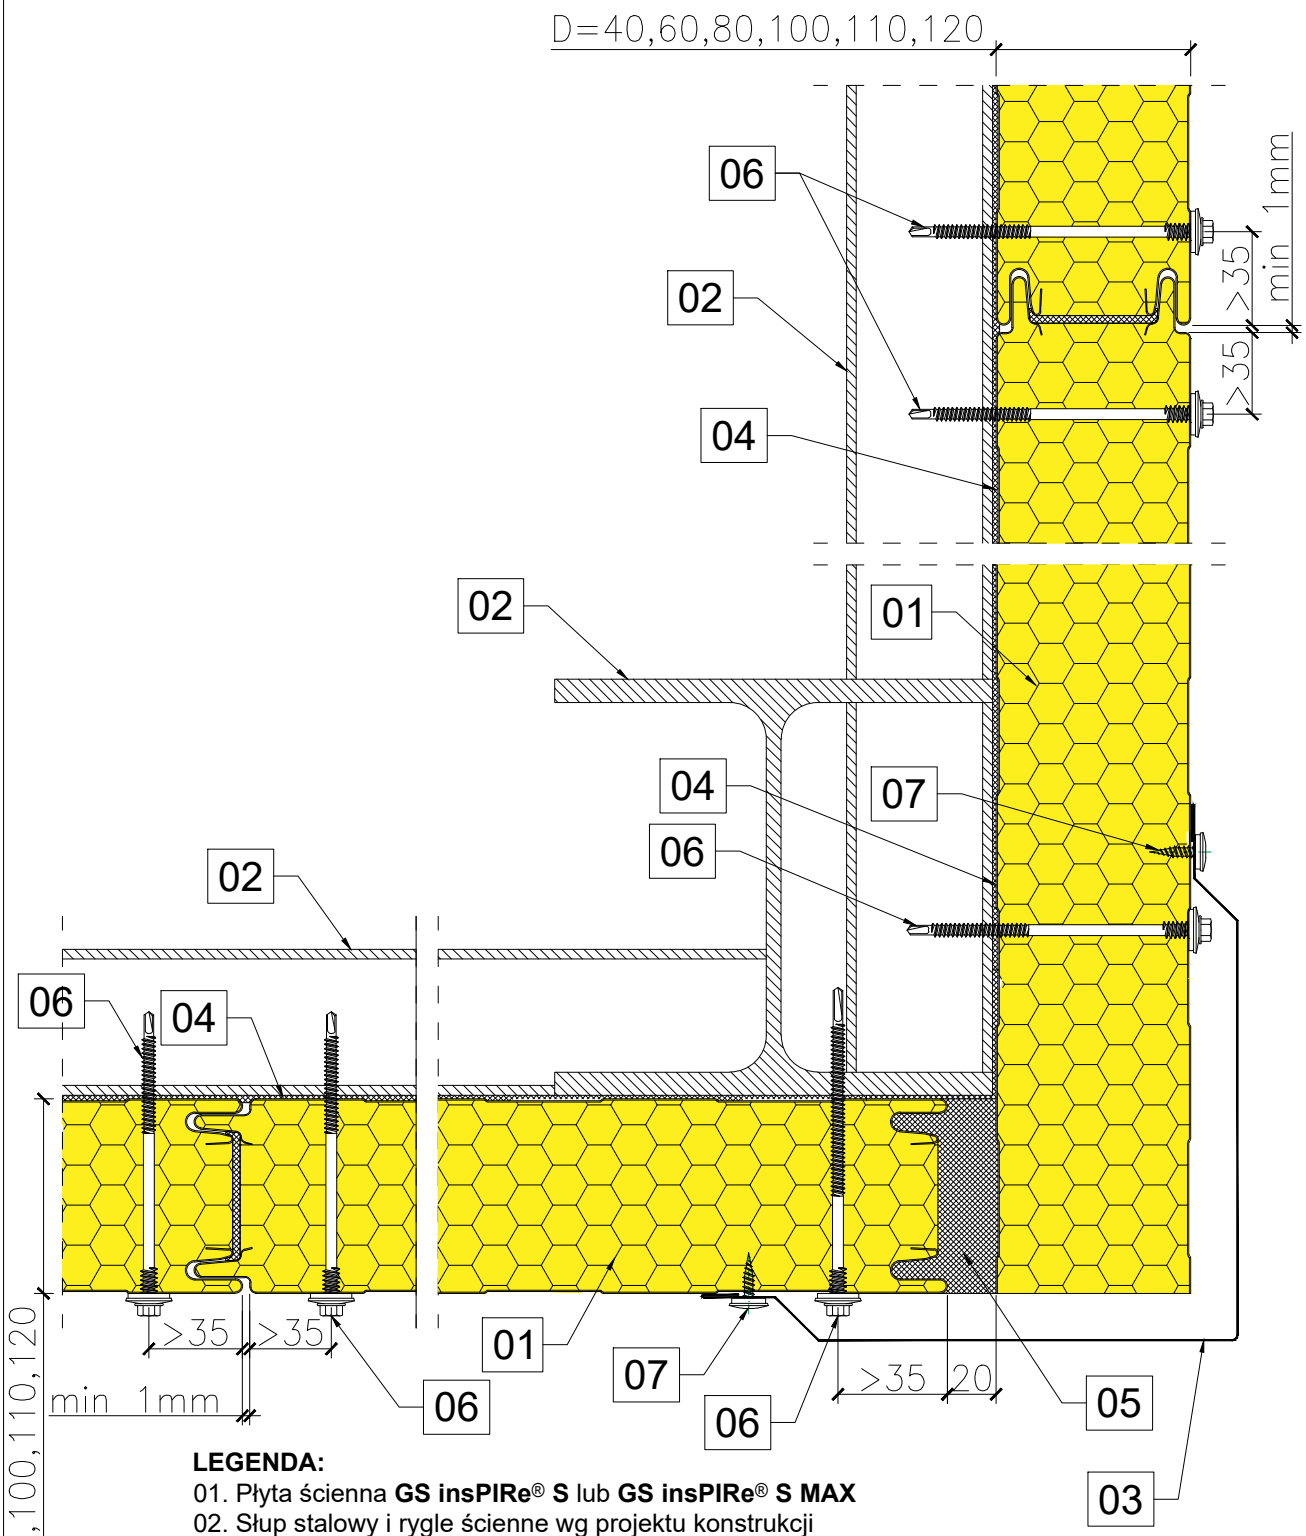

LEGENDA:
01. Płyta ścienna **GS insPIRe® S** lub **GS insPIRe® S MAX**
02. Słup stalowy i rygle ścienne wg projektu konstrukcji
03. Narożnik zewn. maskujący łączniki **OB-03**
04. Taśma uszczelniająca polietylenowa, samoprzylepna **(PES)***
05. Poliuretanowa pianka montażowa
06. Łącznik samowiercący do mocowania płyt warstwowych
07. Łącznik wiercący 4,8x23 ze szpicem wiercącym, drobnym gwintem oraz z podkładką z nawulkanizowanym EPDM do mocowania metalowych płaskich i profilowanych blach na zakład
*- element zalecany