
Poziomy układ płyt
Detal mocowania płyt przy belce podwalinowej
Wariant I

Skala 1:3

GÓR-STAL

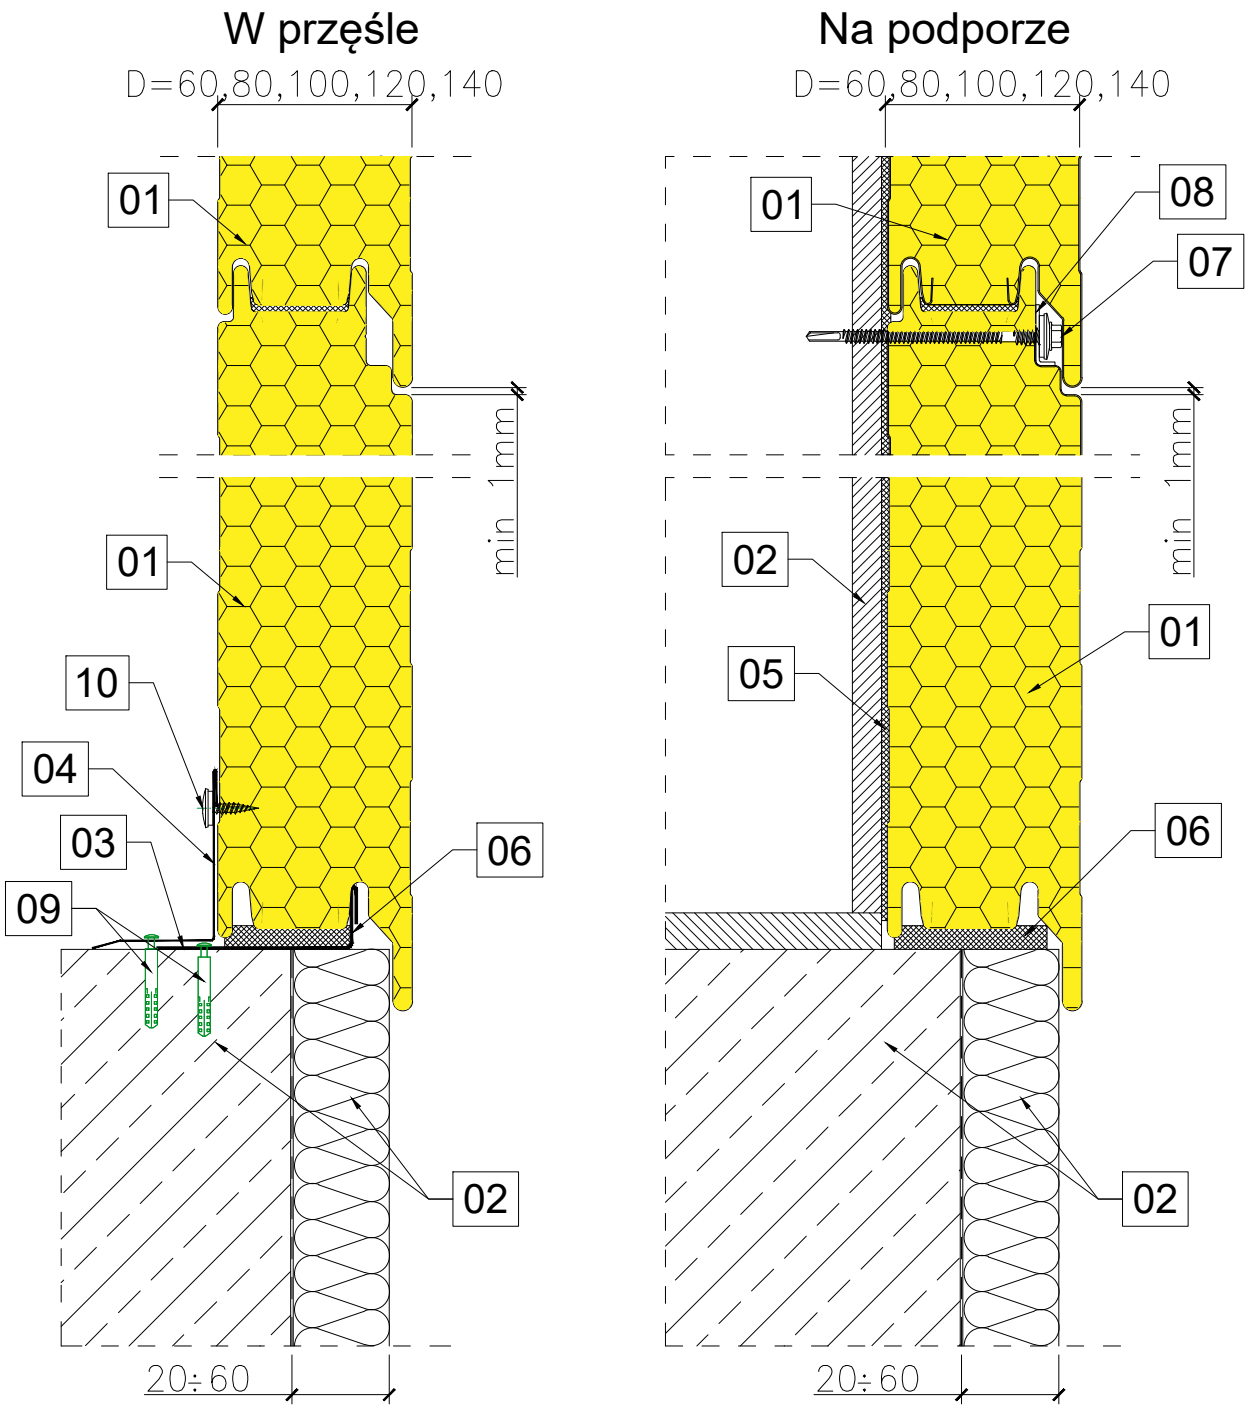

LEGENDA:

01. Płyta ścienna **GS insPIRe® U** lub **GS insPIRe® U MAX**
02. Elementy konstrukcyjne wg projektu konstrukcji oraz izolacja cieplna wykonywana po montażu płyt
03. Kątownik rozpoczynający **OB-41**
04. Obróbka narożna wewnętrzna **OB-07**
05. Taśma uszczelniająca polietylenowa, samoprzylepna **(PES)***
06. Impregnowana uszczelka poliuretanowa **(PURS)** lub poliuretanowa pianka montażowa
07. Łącznik samowiercący do mocowania płyt warstwowych
08. Podkładka mocująca **PM1**
09. Łącznik do kotwienia w betonie
10. Łącznik wiercący 4,8x23 ze szpicem wiercącym, drobnym gwintem oraz z podkładką z nawulkanizowanym EPDM do mocowania metalowych płaskich i profilowanych blach na zakład

*- element zalecany